



ΕΦΗΜΕΡΙΣ ΤΗΣ ΚΥΒΕΡΝΗΣΕΩΣ

ΤΗΣ ΕΛΛΗΝΙΚΗΣ ΔΗΜΟΚΡΑΤΙΑΣ

ΤΕΥΧΟΣ ΤΕΤΑΡΤΟ **Αρ. Φύλλου 1**

9 Ιανουαρίου 2003

ΠΕΡΙΕΧΟΜΕΝΑ

ΑΠΟΦΑΣΕΙΣ

Καθορισμός ορίων αιγιαλού, παραλίας και παλαιού αιγιαλού στη θέση «Συνέτι» Δήμου Κορθίου νήσου Άνδρου. 1

Σήραγγα προσπέλασης στο Αμαξοστάσιο Αγ. Σάββα Προσωρινή Κατάληψη Χώρων για τις ανάγκες Κατασκευής του Έργου του Μετρό. 2

Αναγκαστική απαλλοτρίωση για την κατασκευή συμπληρωματικών έργων για τη νέα διπλή σιδηροδρομική γραμμή μεταξύ Ευαγγελισμού - Ραψάνης. 3

ΑΠΟΦΑΣΕΙΣ

Αριθ. 1094306/10015/Β0010 (1)

Καθορισμός ορίων αιγιαλού, παραλίας και παλαιού αιγιαλού στη θέση «Συνέτι» Δήμου Κορθίου νήσου Άνδρου.

Ο ΥΦΥΠΟΥΡΓΟΣ ΟΙΚΟΝΟΜΙΑΣ ΚΑΙ ΟΙΚΟΝΟΜΙΚΩΝ

Έχοντας υπόψη :

1. Τις διατάξεις του Ν. 2971/2001 (ΦΕΚ 285 τ.Α'/19.12.2001) "περί αιγιαλού και παραλίας".

2. Τις διατάξεις του Ν.Δ. 439/70 "περί συμπληρώσεως των διατάξεων περί αιγιαλού".

3. Τις διατάξεις του Ν. 3200/55 "περί διοικητικής αποκεντρώσεως", όπως αυτές τροποποιήθηκαν και ισχύουν σήμερα με τα Ν.Δ. 532/70, Β.Δ. 704/70, Β.Δ. 705/70, Β.Δ. 192/72, Π.Δ. 71/84, Π.Δ. 347/86, Ν. 2026/92 και Π.Δ. 97/93.

4. Τις διατάξεις του άρθρου 19 παρ. 5 του Ν. 2344/95, του άρθρου 52 παρ. 6 Ν. 2218/94, του άρθρου 4 παρ. 7 του Ν. 2240/94, δυνάμει των οποίων αρμοδιότητες του Υπουργείου Οικονομικών που είχαν μεταβιβασθεί στους Νομάρχες, ανήκουν στον Περιφερειακό Δ/ντή, σε συνδυασμό με αυτές του άρθρου 14 παρ. 2 του Ν. 2399/96 με τις οποίες προβλέπεται η κατάργηση των θέσεων των Περιφερειακών Δ/ντων, οι αρμοδιότητες των οποίων περιέρχονται στο Γενικό Γραμματέα της Περιφέρειας και ασκούνται από τον Αναπληρωτή Περιφερειακό Δ/ντή.

5. Τις διατάξεις των παρ. 2 και 6 του άρθρου 1 του Ν. 2503/97 "Διοίκηση, Οργάνωση, Στελέχωση της Περιφέρειας, ρύθμιση θεμάτων για την Τοπική Αυτοδιοίκηση και άλλες διατάξεις" (ΦΕΚ 107 τ.Α') σύμφωνα με τις οποίες οι Περιφερειακές Υπηρεσίες του Υπουργείου Οικονομικών που συγκροτούσαν την Περιφερειακή Διοίκηση του Νομού ή Νομαρχίας δεν υπήχθησαν στην ενιαία οργανική μονάδα της Περιφέρειας, ούτε καταργήθηκαν, αλλά αποτελούν από 1.9.1997 Υπηρεσίες του Υπουργείου Οικονομικών.

6. Το υπ' αριθμ. 28979/31.7.1997 έγγραφο της Δ/νσης Διοίκησης του Υπουργείου Εσωτερικών, Δημ. Διοίκησης και Αποκέντρωσης, σύμφωνα με το οποίο οι αρμοδιότητες του Γενικού Γραμματέα της Περιφέρειας σε θέματα Υπηρεσιών του Υπουργείου Οικονομικών, μεταφέρονται από 1.9.1997 στον Υπουργό Οικονομικών.

7. Την 1100383/1330/Α0006/31.10.2001 (ΦΕΚ 1485/τ.Β'/ 31.10.2001) κοινή απόφαση των Πρωθυπουργού και Υπουργού Οικονομικών, περί καθορισμού αρμοδιοτήτων των Υφυπουργών Οικονομικών.

8. Την υπ' αριθμ. 1115093/1378/Α0006/17.12.2001 (ΦΕΚ 1720 τ.Β'/21.12.2001) απόφαση του Υφυπουργού Οικονομικών, "περί μεταβίβασης αρμοδιοτήτων καθώς και εξουσίας να υπογράφουν με εντολή Υφυπουργού μεταξύ άλλων και στους Προϊσταμένους των Περιφερειακών Υπηρεσιών του Υπουργείου Οικονομικών", η οποία τροποποιήθηκε και συμπληρώθηκε με την υπ' αριθμ. 1041136/468/Α0006/8.5.2002 (ΦΕΚ 633/Β/22.5.2002) ομοίως απόφαση του Υφυπουργού Οικονομίας & Οικονομικών".

9. Την από 22.2.2002 αίτηση του Βασιλείου Μουζου.

10. Την από 25.4.2002 έκθεση της κατά το άρθρο 3 του Ν. 2971/2001 αρμόδιας Επιτροπής καθορισμού ορίων αιγιαλού και παραλίας για τον καθορισμό ορίων αιγιαλού και δημιουργία ζώνης παραλίας στη θέση "Συνετί" νήσου Άνδρου.

11. Το από Μάϊο 2002 τοπογραφικό διάγραμμα, το οποίο συντάχθηκε από τον Βασίλειο Μούζο, αγρονόμοτοπογράφο, σε μία πινακίδα, σε κλίμακα 1:500 και ελέγχθηκε και θεωρήθηκε την 25.4.2002 από τη Βικτωρία Λεμποτέση, τοπογράφο μηχανικό της Κτηματικής Υπηρεσίας Κυκλάδων.

12. Το υπ' αριθμ. Φ.544.5/476/02/2.9.2002 έγγραφο του ΓΕΝ, Δ/νση A_2, αποφασίζουμε:

Επικυρώνουμε την από 25.4.2002 έκθεση της κατά το άρθρο 3 του Ν. 2971/19.12.2001 αρμόδιας Επιτροπής πε-

ρί χάραξης των ορίων αιγιαλού και δημιουργία ζώνης παραλίας στη θέση "Συνετί" ν. Άνδρου καθώς επίσης και το φωτογραμμετρικό διάγραμμα το οποίο συντάχθηκε από τον Βασίλειο Μούζο σε μία πινακίδα, σε κλίμακα 1:500 και ελέγχθηκε και θεωρήθηκε την 25.4.2002 από τη Βικτωρία Λεμποτέση, τοπογράφο μηχανικό της Κτηματικής Υπηρεσίας Κυκλάδων.

Στο τοπογραφικό αυτό διάγραμμα καθορίσθηκε η οριογραμμή του αιγιαλού με κόκκινη συνεχή πολυγωνική γραμμή, με στοιχεία $Α_1$,$Α_2$,$Α_3$,..........,$Α_{17}$,$Α_{18}$,$Α_{19}$,

Η οριογραμμή της παραλίας με κίτρινη συνεχή πολυγωνική γραμμή, με στοιχεία $Π_1$,$Π_2$,$Π_3$,............... $Π_{17}$,$Π_{18}$,$Π_{19}$.

Αποφαίνεται ότι υφίσταται παλαιός αιγιαλός ο οποίος σημειώνεται με μπλε συνεχή πολυγωνική γραμμή και στοιχεία $Α_1$=$ΠΑ_1$, $ΠΑ_2$, $ΠΑ_3$, $ΠΑ_4$, $ΠΑ_5$=$Α_3$.

Καθορίζει ζώνη παραλίας πλάτους 10μ.

Δεν εξαιρούνται τα κτίσματα που βρίσκονται στη ζώνη παραλίας.

Η παρούσα απόφαση με την έκθεση της Επιτροπής και το τοπογραφικό διάγραμμα να δημοσιευθούν στην Εφημερίδα της Κυβερνήσεως.

Αθήνα, 16 Δεκεμβρίου 2002

Με εντολή Υφυπουργού
Ο Γενικός Διευθυντής
Δημ. Περιουσίας & Εθν. Κληρ/των
ΣΠΥΡΟΣ Ι. ΣΤΑΘΗΣ

ΕΚΘΕΣΗ ΕΠΙΤΡΟΠΗΣ ΚΑΘΟΡΙΣΜΟΥ
ΤΩΝ ΟΡΙΩΝ ΤΟΥ ΑΙΓΙΑΛΟΥ
(ΑΡΘΡΟ 3 Ν. 2971/19.12.2001)

Για τον καθορισμό των ορίων του αιγιαλού που γίνεται για πρώτη φορά στη θέση «Συνετί» Δήμου Κορθίου, νήσου Άνδρου.

Στην Άνδρο, σήμερα 25.4.2002, οι υπογεγραμμένοι:

1. ΣΤΕΛΙΟΣ ΣΕΖΕΝΙΑΣ, Προϊστάμενος της Κτηματικής Υπηρεσίας του Νομού Κυκλάδων, ως πρόεδρος.

2. ΒΙΚΤΩΡΙΑ ΛΕΜΠΟΤΕΣΗ, Τοπογράφος Μηχανικός ως μέλος.

3. ΔΗΜΗΤΡΙΟΣ ΣΤΡΑΤΗΣ, Υπολιμενάρχης Άνδρου, νόμιμος αναπληρωτής του Λιμενάρχη που εκωλύετο, ως μέλος.

Τα μέλη της Επιτροπής :

4. ΚΑΛΛΙΟΠΗ ΚΑΡΔΑΜΙΤΣΗ, Διευθύντρια της Διεύθυνσης Πολεοδομίας Νομαρχιακής Αυτοδιοίκησης Ν. Κυκλάδων και

5. ΕΜΜΑΝΟΥΗΛ ΚΑΛΑΒΡΟΣ, Διευθυντής Χωροταξίας και Περιβάλλοντος της Γενικής Γραμματείας Περιφέρειας Ν. Κυκλάδων αν και προσκλήθηκαν με την υπ' αριθμ. /2002 Πρόσκληση του Προέδρου δεν παρευρέθησαν αποτελούντες την επιτροπή καθορισμού των ορίων του αιγιαλού δυνάμει του άρθρου 100 του Π.Δ. 284/88 όπως αυτό τροποποιήθηκε με τις διατάξεις του άρθρου 3 του Ν. 2971/19.12.2001 «περί αιγιαλού και παραλίας», σε συνδυασμό με την 953/30.1.2002 Απόφαση Οικονομικής Επιθεώρησης Ανατολικής Αττικής «περί ορισμού μελών Επιτροπής Καθορισμού ορίων αιγιαλού και παραλίας, μεταβήκαμε επί τόπου στην προαναφερθείσα περιοχή και λαβόντες υπ' όψη:

1. Την από 22.2.2002 αίτηση καθορισμού του Βασίλη Μούζου των ορίων του αιγιαλού στην εν λόγω θέση.

2. Το τοπογραφικό, υψομετρικό και κτηματολογικό διάγραμμα, το οποίο συντάχθηκε τον Μάϊο 2002, από τον Βασίλειο Μούζο, Τοπογράφο Μηχ/κό σε μία πινακίδα σε κλίμακα 1:500, ελέγχθηκε επιτόπου για την ακρίβεια της αποτύπωσης την 25.4.2002 από την Βικτωρία Λεμποτέση, Τοπογράφο Μηχ/κό της Κτηματικής Υπηρεσίας Ν. Κυκλάδων και θεωρήθηκε την ίδια ημερομηνία από την ίδια.

3. Τις διατάξεις του Α. Ν. 2344/40 «περί αιγιαλού-παραλίας» όπως αυτός τροποποιήθηκε με τον Ν. 1337/83 καθώς και την προς αυτόν σχετική Δικαστηριακή και Διοικητική Νομολογία.

4. Την από την επιτόπια μετάβαση σχηματισθείσα αντίληψη περί του πλάτους της βρεχόμενης ζώνης της ξηράς και λοιπών συναφών στοιχείων, δηλαδή :

α) Η μορφολογία της ακτής είναι βραχώδης με απότομα κλίση εκτός από το νότιο τμήμα, στην εκβολή χειμάρρου, όπου σχηματίζεται αμμώδης παράκτια έκταση και παλαιός αιγιαλός.

β) Η περιοχή επηρεάζεται από ανέμους ανατολικών-β ο ρ ειο ανατολικών διευθύνσεων, αποφασίζουμε:

1. Καθορίζουμε επί του ανωτέρω τοπογραφικού διαγράμματος:

α) Την οριογραμμή του αιγιαλού με κόκκινη συνεχή πολυγωνική γραμμή και στοιχεία $Α_I$, $Α_2$, $Α_3$, ... $Α_{17}$, $Α_{18}$,$Α_{19}$.

β) Την οριογραμμή της παραλίας με κίτρινη συνεχή πολυγωνική γραμμή και στοιχεία $Π_I$, $Π_2$, $Π_3$, ... $Π_{17}$, $Π_{18}$.$Π_{19}$.


Αποφαινόμαστε ότι υφίσταται παλαιός τον οποίο καθορίζουμε με μπλε συνεχή πολυγωνική γραμμή και στοιχεία $Α_1$= $ΠΑ_1$, $ΠΑ_2$, $ΠΑ_3$, $ΠΑ_4$, $ΠΑ_5$ = $Α_3$.

2. Η ζώνη παραλίας έχει πλάτος 10 μ. διότι δεν εξυπηρετούνται οι σκοποί του άρθρου 7 παρ. 1 του ΑΝ 2344/40.


3. Δεν εξαιρούνται τα κτίσματα που βρίσκονται στη ζώνη παραλίας.

Η Επιτροπή

Ο Πρόεδρος	Τα μέλη
ΣΤΕΛΙΟΣ ΣΕΖΕΝΙΑΣ	1. ΒΙΚΤΩΡΙΑ ΛΕΜΠΟΤΕΣΗ
	2. ΔΗΜΗΤΡΙΟΣ ΣΤΡΑΤΗΣ

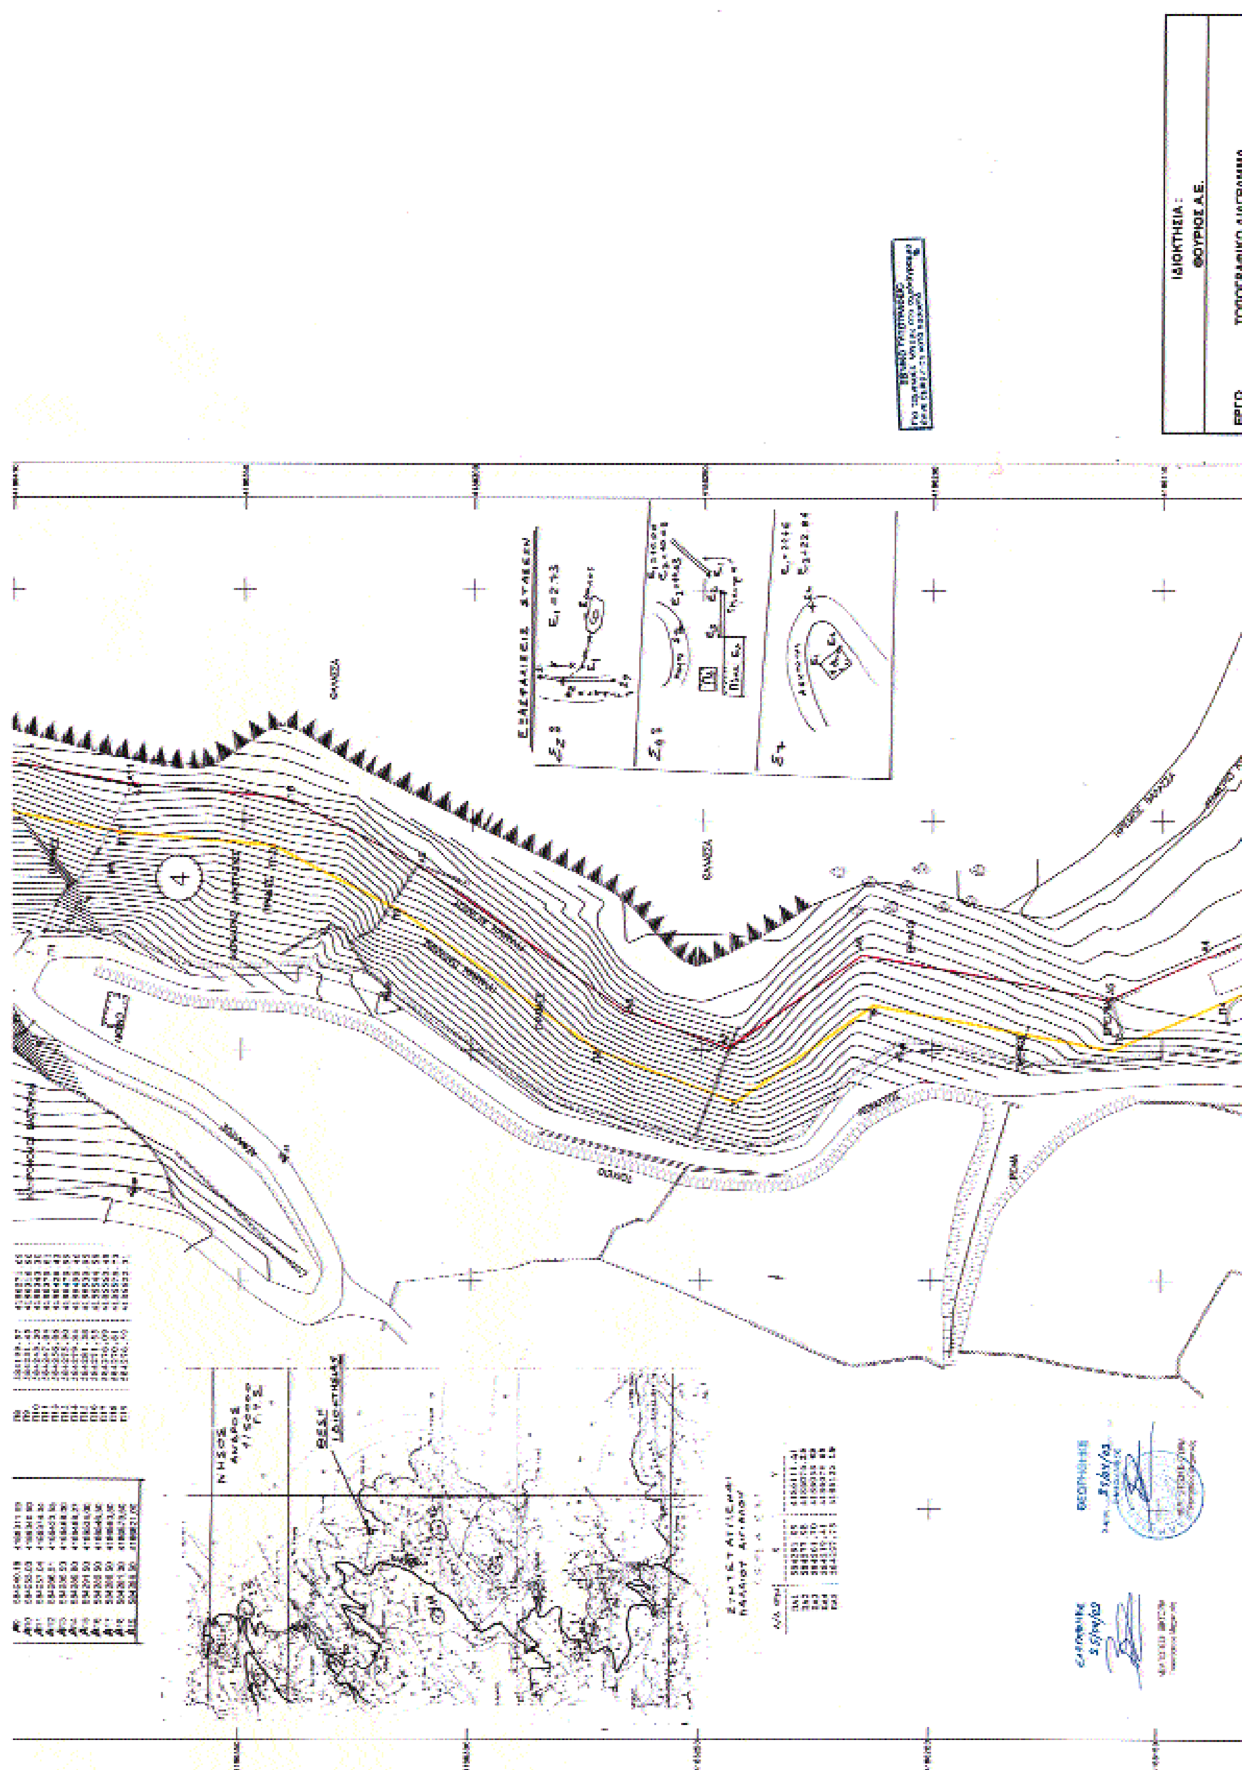

ΙΔΙΟΚΤΗΣΙΑ :
ΦΟΥΡΙΟΣ Α.Ε.

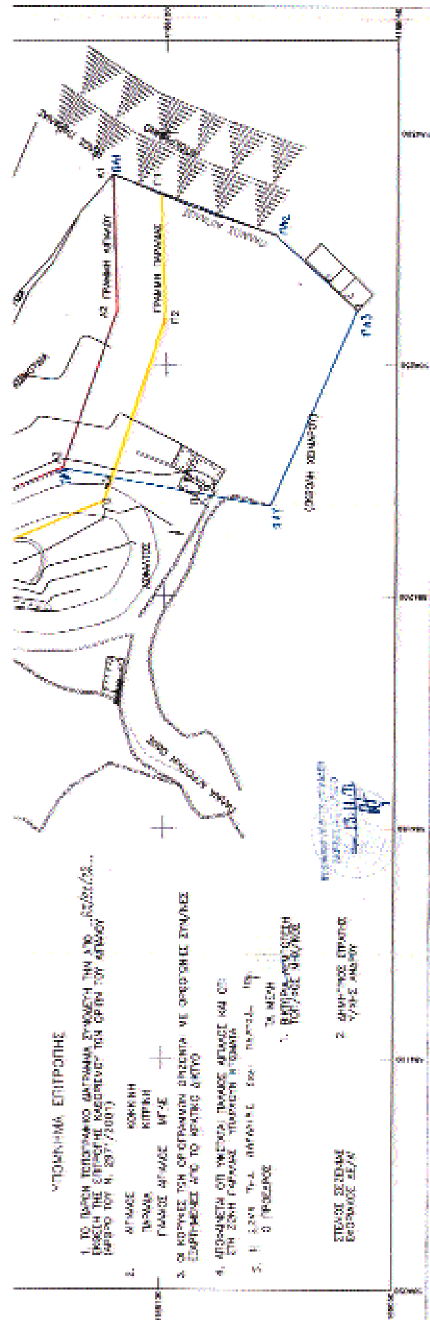
ΟΡΙΟΘΕΤΗΣΗΣ ΑΙΓΙΑΛΟΥ ΚΑΙ ΠΑΡΑΛΙΑΣ
ΘΕΣΗ ΙΔΙΟΚΤΗΣΙΑΣ
ΑΚΡΩΤΗΡΙ ΠΑΡΑΛΙΑΣ ΔΗΜΟΤΙΚΟΥ
ΔΙΑΜΕΡΙΣΜΑΤΟΣ ΣΥΝΕΤΙΟΥ ΔΗΜΟΥ ΚΟΡΘΙΟΥ
ΑΝΔΡΟΣ
ΧΡΟΝΟΣ : ΜΑΙΟΣ 2002
ΜΕΛΕΤΗΤΗΣ : ΤΕΧΝΙΚΟ ΓΡΑΦΕΙΟ ΜΕΛΕΤΩΝ
ΕΡΓΩΝ ΤΟΠΟΓΡΑΦΙΑΣ - ΟΔΟΠΟΙΙΑΣ
ΒΑΣΙΛΗΣ ΜΟΥΖΟΣ
ΚΛΙΜΑΚΑ 1/500
ΥΠΟΓΡΑΦΗ - ΣΦΡΑΓΙΔΑ
ΥΠΟΜΝΗΜΑ ΕΠΙΤΡΟΠΗΣ

Αριθ. 12880 (2)

Σήραγγα προσπέλασης στο Αμαξοστάσιο Αγ. Σάββα Προσωρινή Κατάληψη Χώρων για τις ανάγκες Κατασκευής του Έργου του Μετρό.

Η ΥΠΟΥΡΓΟΣ
ΠΕΡΙΒΑΛΛΟΝΤΟΣ ΧΩΡΟΤΑΞΙΑΣ
ΚΑΙ ΔΗΜΟΣΙΩΝ ΕΡΓΩΝ

Έχοντας υποψη:

1. Τον Νόμο 1558/1985 (ΦΕΚ 157/26.07.95) «Κυβέρνηση και Κυβερνητικά Όργανα».

2. Τον Ν. 1955/91 (ΦΕΚ 112/18.07.91) περί ιδρύσεως Εταιρείας με την επωνυμία «ΑΤΤΙΚΟ ΜΕΤΡΟ Α. Ε.» και ειδικώτερα τις διατάξεις του άρθρου τρίτου «κύρωση της σύμβασης» σε συνδυασμό με τα άρθρα έβδομο και δέκατο «Απαλλοτριώσεις» του ιδίου Νόμου.

3. Την Απόφαση Υπουργού ΠΕΧΩΔΕ Δ16 /010 /70 /Γ /30.01.92 περί μεταβίβασης δικαιωμάτων και υποχρεώσεων του Δημοσίου στην ΑΤΤΙΚΟ ΜΕΤΡΟ Α. Ε.

4. Την Απόφαση Υπουργού ΠΕΧΩΔΕ, Δ16α /04 /226 /Γ /19.03.92 περί «καθορισμού καθ' ύλην Τεχνικών Δ/νσεων ΓΓΔΕ αρμοδίων για Τεχνικά θέματα εποπτείας Νομικών Προσώπων Γ.Γ.Δ.Ε.

Το με αριθμό πρωτοκόλλου ALX-22455/18.12.2002 έγγραφο της ΑΤΤΙΚΟ ΜΕΤΡΟ Α. Ε. με το οποίο ζητείται η προσωρινή κατάληψη της ιδιοκτησίας με στοιχεία ΑΒΓΔΕΖΗΘΙΑ (εμβαδού Ε=6180μ^2), που βρίσκεται στην οδό Πλούτωνος στο Δήμο Αθηναίων και φαίνεται στο συνημμένο σχέδιο.

Φερόμενοι ιδιοκτήτες του πιο πάνω χώρου είναι οι: Κ. Παπαδόπουλος κ.α., και επειδή:

Η προσωρινή κατάληψη των υπόψη ιδιοκτησιών κρίνεται αναγκαία για την κατασκευή του Μετρό και προβλέπεται από τον Νόμο 1955/91 η κατάληψη χώρων που εμπίπτουν στους σκοπούς της Εταιρείας ΑΤΤΙΚΟ ΜΕΤΡΟ Α. Ε., αποφασίζουμε:

Την προσωρινή κατάληψη της ιδιοκτησίας με στοιχεία ΑΒΓΔΕΖΗΘΙΑ (εμβαδού Ε=6180μ^2), που βρίσκεται στην οδό Πλούτωνος στο Δήμο Αθηναίων και φαίνεται στο συνημμένο σχέδιο, το οποίο αποτελεί αναπόσπαστο μέρος της απόφασης αυτής.

Μετά το πέρας των εργασιών οι χώροι θα αποδοθούν στους ιδιοκτήτες τους στην κατάσταση που αυτοί βρίσκονται πριν από την κατάληψη. Προς τούτο η ΑΤΤΙΚΟ ΜΕΤΡΟ Α. Ε. θα καταγράψει την υφιστάμενη, προ της κατάληψης, κατάσταση.

Η κατάληψη θα διαρκέσει μέχρι την ολοκλήρωση του έργου.


Η αποζημίωση για την προσωρινή κατάληψη των παραπάνω ιδιοκτησιών θα καθορισθεί όπως προβλέπεται από τις διατάξεις του δεκάτου άρθρου του Ν. 1955/91.

Η Απόφαση αυτή να δημοσιευτεί στην Εφημερίδα της Κυβερνήσεως.

Καλλιθέα, 31 Δεκεμβρίου 2002

Η ΥΠΟΥΡΓΟΣ

Β. ΠΑΠΑΝΔΡΕΟΥ

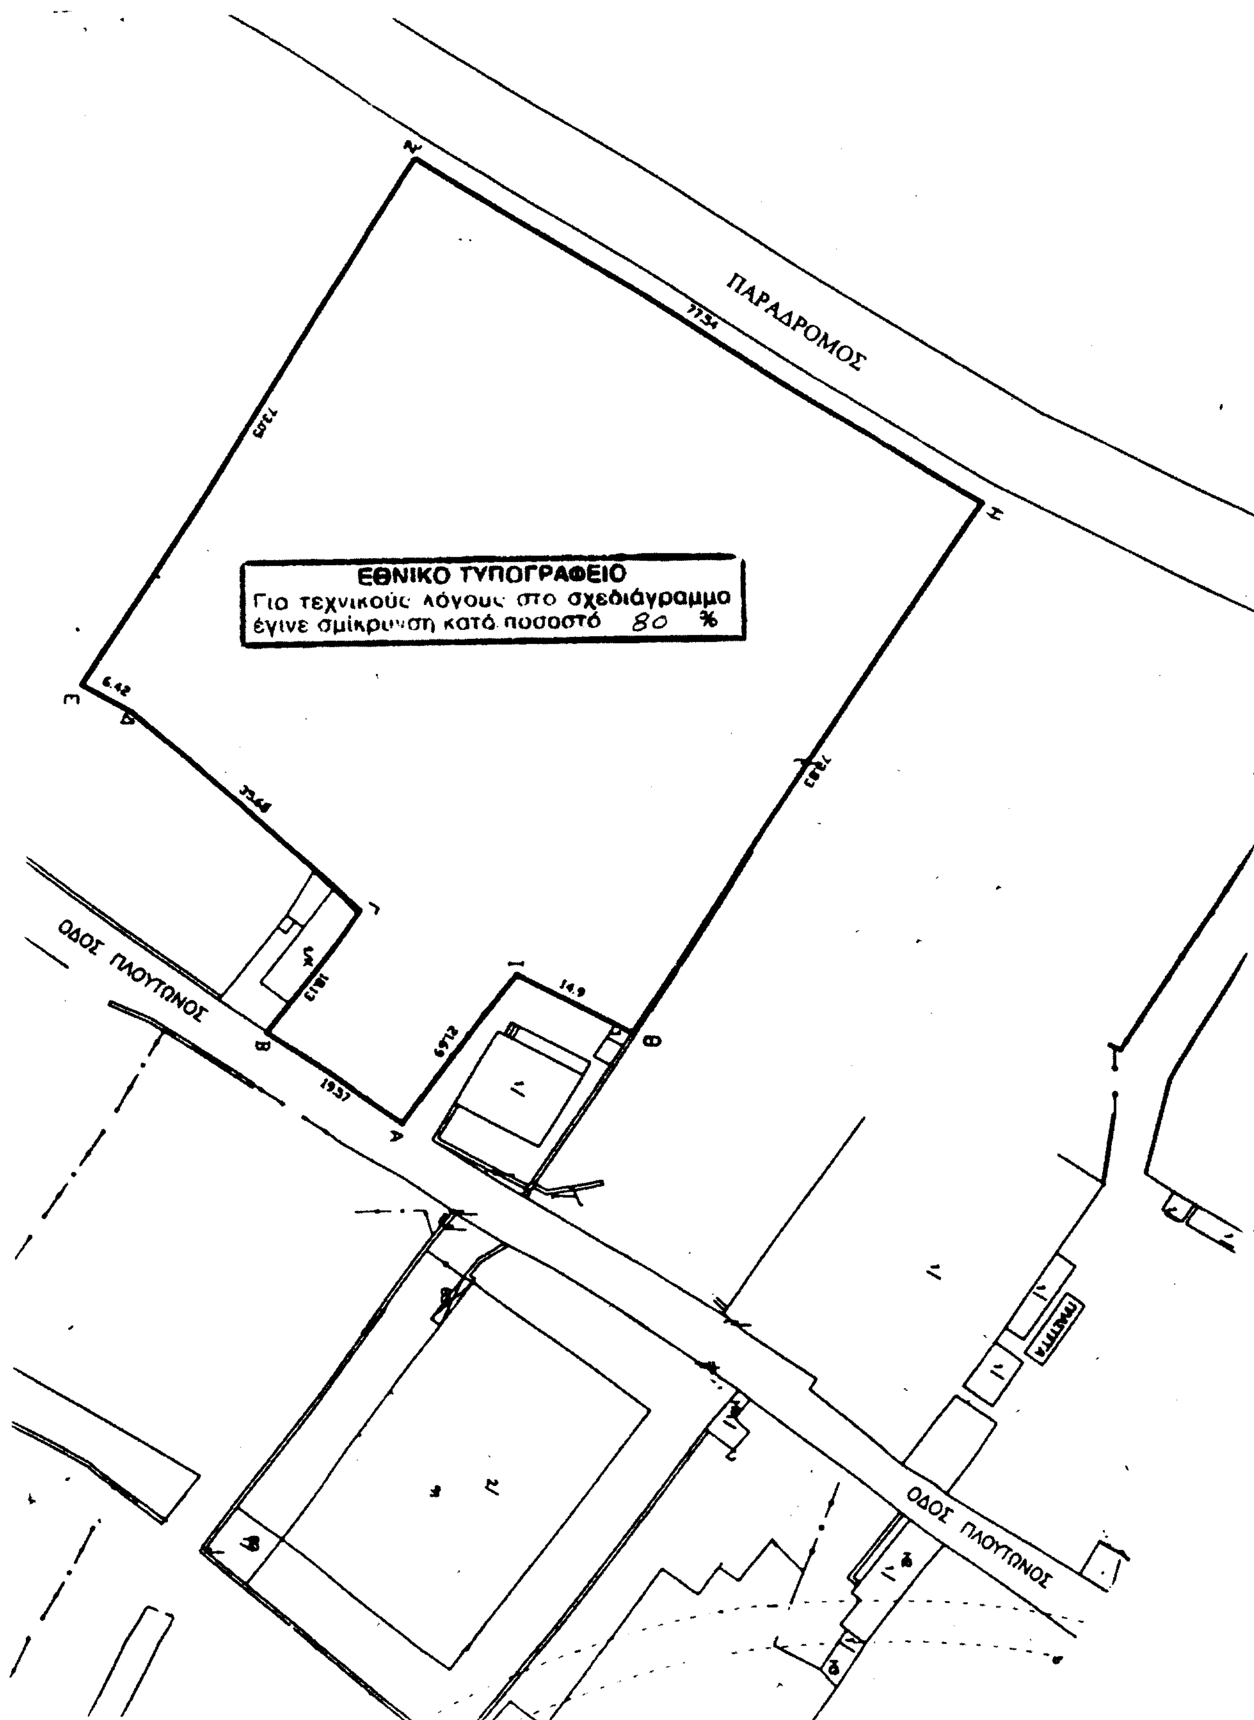

ΕΘΝΙΚΟ ΤΥΠΟΓΡΑΦΕΙΟ
Για τεχνικούς λόγους στο σχεδιάγραμμα έγινε σμίκρυνση κατά ποσοστό 80 %

Αριθ. 3164971 (3)

Αναγκαστική απαλλοτρίωση για την κατασκευή συμπληρωματικών έργων για τη νέα διπλή σιδηροδρομική γραμμή μεταξύ Ευαγγελισμού - Ραψάνης.

Ο ΔΙΕΥΘΥΝΩΝ ΣΥΜΒΟΥΛΟΣ - ΓΕΝΙΚΟΣ ΔΙΕΥΘΥΝΤΗΣ ΤΗΣ ΕΡΓΑ ΟΣΕ Α.Ε.

Έχοντας υπόψη:

Τις διατάξεις των άρθρων 7 και 11 του Ν. 2882/01 «Κώδικας αναγκαστικών απαλλοτριώσεων» πληροφορούμε όσους:

α. Έχουν δικαιώματα κυριότητας και άλλα εμπράγματα δικαιώματα στα ακίνητα που απαλλοτριώθηκαν υπέρ του ΟΣΕ και με δαπάνες της ΕΡΓΑ ΟΣΕ Α.Ε., με την 1465/25.6.2001 Απόφαση Γεν. Γραμ. Περιφέρειας ΘΕΣΣΑΛΙΑΣ (ΦΕΚ: 682/Δ/22.8.2001) για την κατασκευή συμπληρωματικών έργων για τη νέα διπλή σιδηροδρομική γραμμή μεταξύ Ευαγγελισμού - Ραψάνης.

β. Έχουν εγγράψει υποθήκη ή έχουν επιβάλλει κατάσχεση.

Ότι, η αποζημίωση που καθόρισε το δικαστήριο με την 367/26.6.2002 Απόφαση του Μονομελούς Πρωτοδικείου Λάρισας για τα ακίνητα και επικείμενα της απαλ/σης του θέματος, που εικονίζονται στο με αριθμό 5Α/ΚΔ-3 κτηματολογικό διάγραμμα και με αριθμό 5Α/ΚΠ-3 κτηματολογικό πίνακα, έχει κατατεθεί σύμφωνα με τις από 5.9.2002 Καταστάσεις Παρακατάθεσης Αποζημίωσης, το συνολικό ποσό των 13.400,59 ΕΥΡΩ. «Δεκατρείς χιλιάδες τετρακόσια ΕΥΡΩ και πενήντα εννέα λεπτά»., στο Ταμείο Παρακαταθηκών και Δανείων και έχει εκδοθεί τόμε αριθμό 7112/17.12.2002 γραμμάτιο σύστασης παρακαταθήκης.

Η παραπάνω αποζημίωση θα αποδοθεί στους δικαιούχους που θα αναγνωρισθούν σύμφωνα με τον Νόμο.

Η παρούσα απόφαση να δημοσιευθεί στην Εφημερίδα της Κυβερνήσεως.

Αθήνα, 30 Δεκεμβρίου 2002

Ο Διευθύνων Σύμβουλος
και Γενικός Διευθυντής
ΧΡ. ΤΣΙΤΟΥΡΑΣ

ΑΠΟ ΤΟ ΕΘΝΙΚΟ ΤΥΠΟΓΡΑΦΕΙΟ